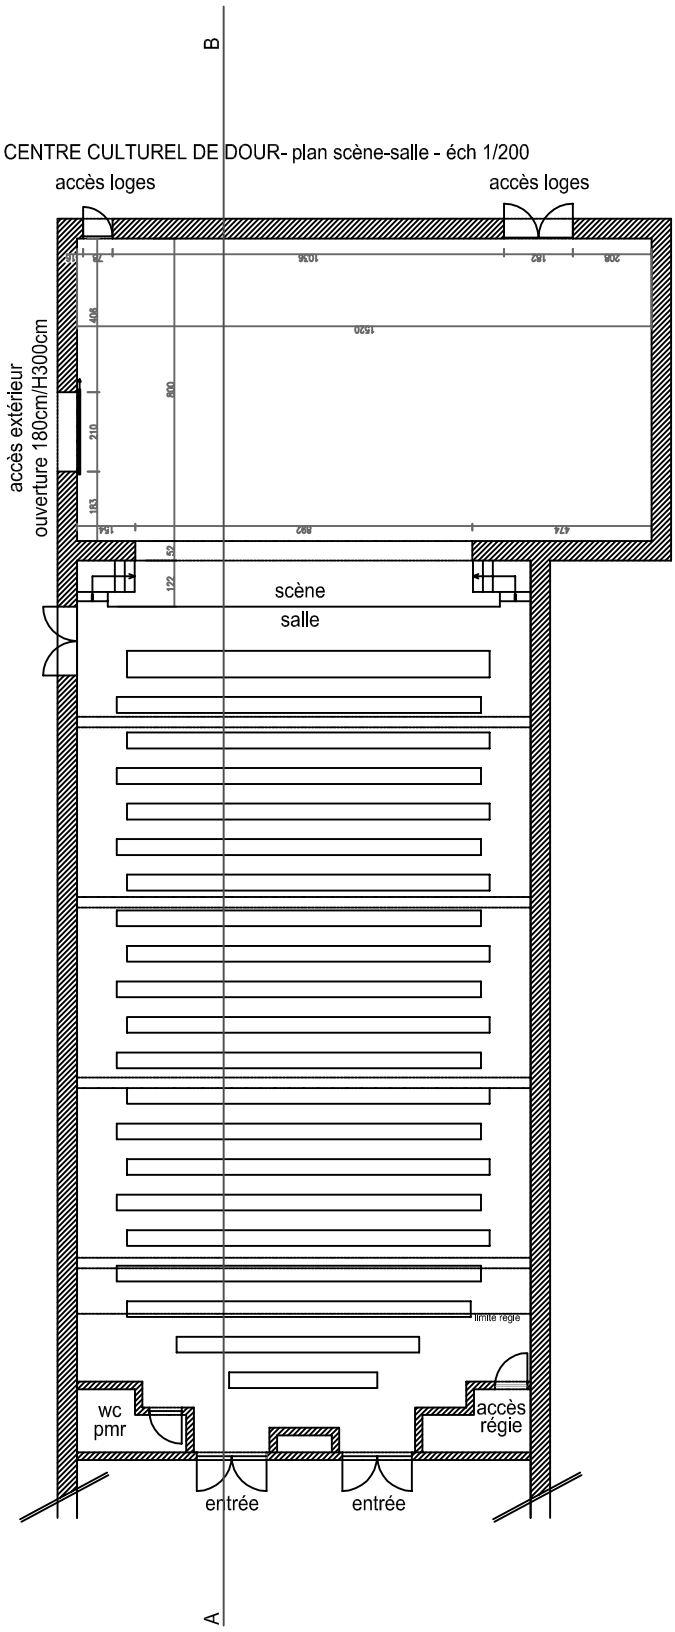CENTRE CULTUREL DE DOUR- plan scène-salle - éch 1/200