



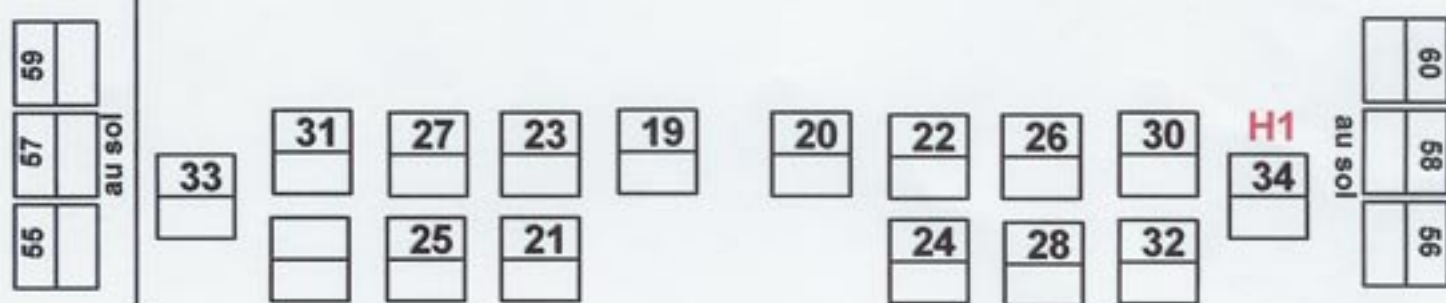

perches électriques

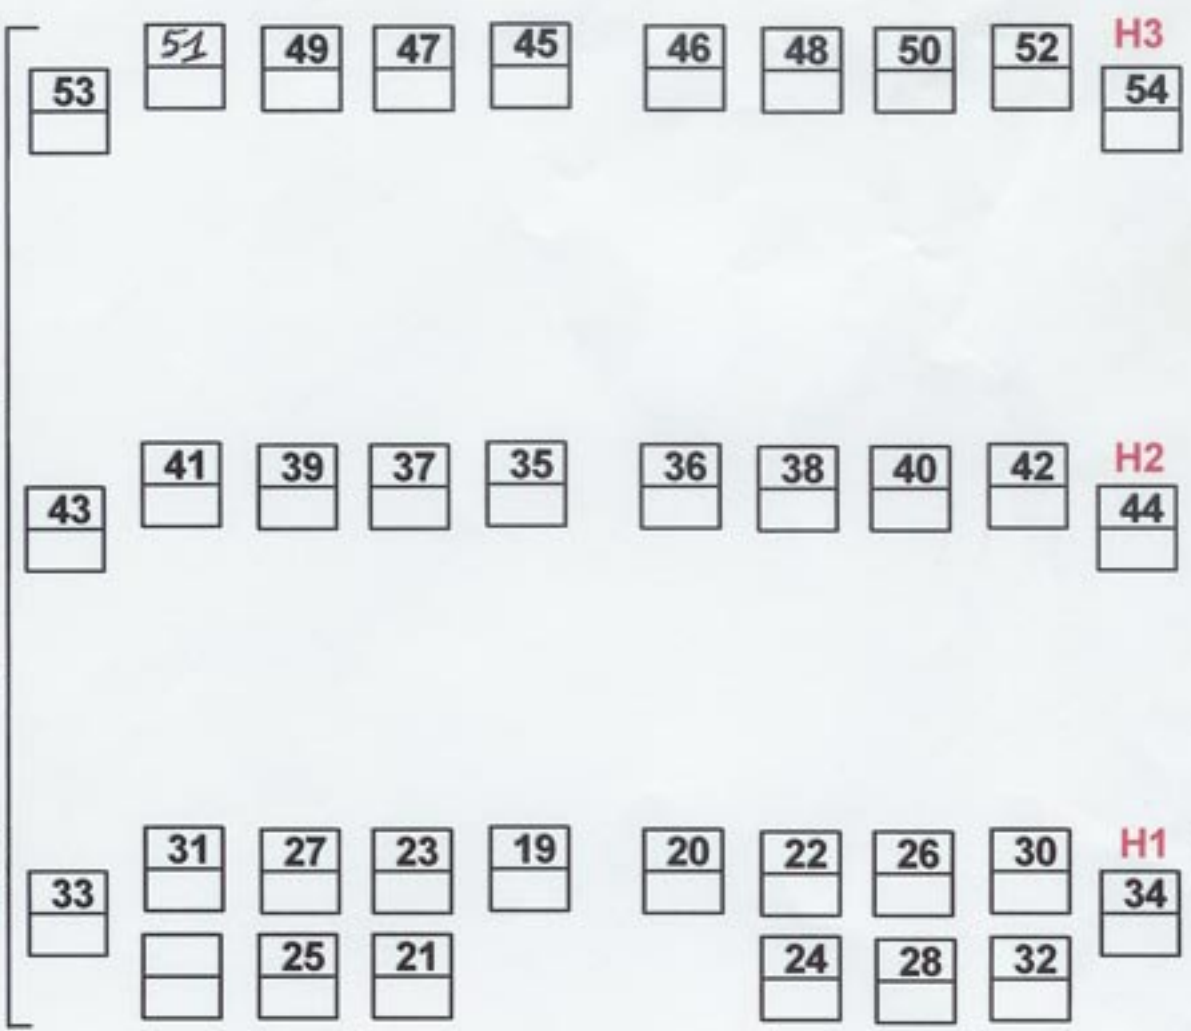

FACE ——— perches électriques ——— **FACE**

J**C**

**PATCH - Implantation lumière-
Centre culturel de Dour, rue du marché 1 7370 Dour**